


BOUR
BATIMENT A PRESERVER INTEGRALEMENT
- RUE D'ARLON, CHAPELLE
ALIGNEMENT EXISTANT A PRESERVER
- RUE D'ARLON Nos 4, 6, 8, 8a, 10

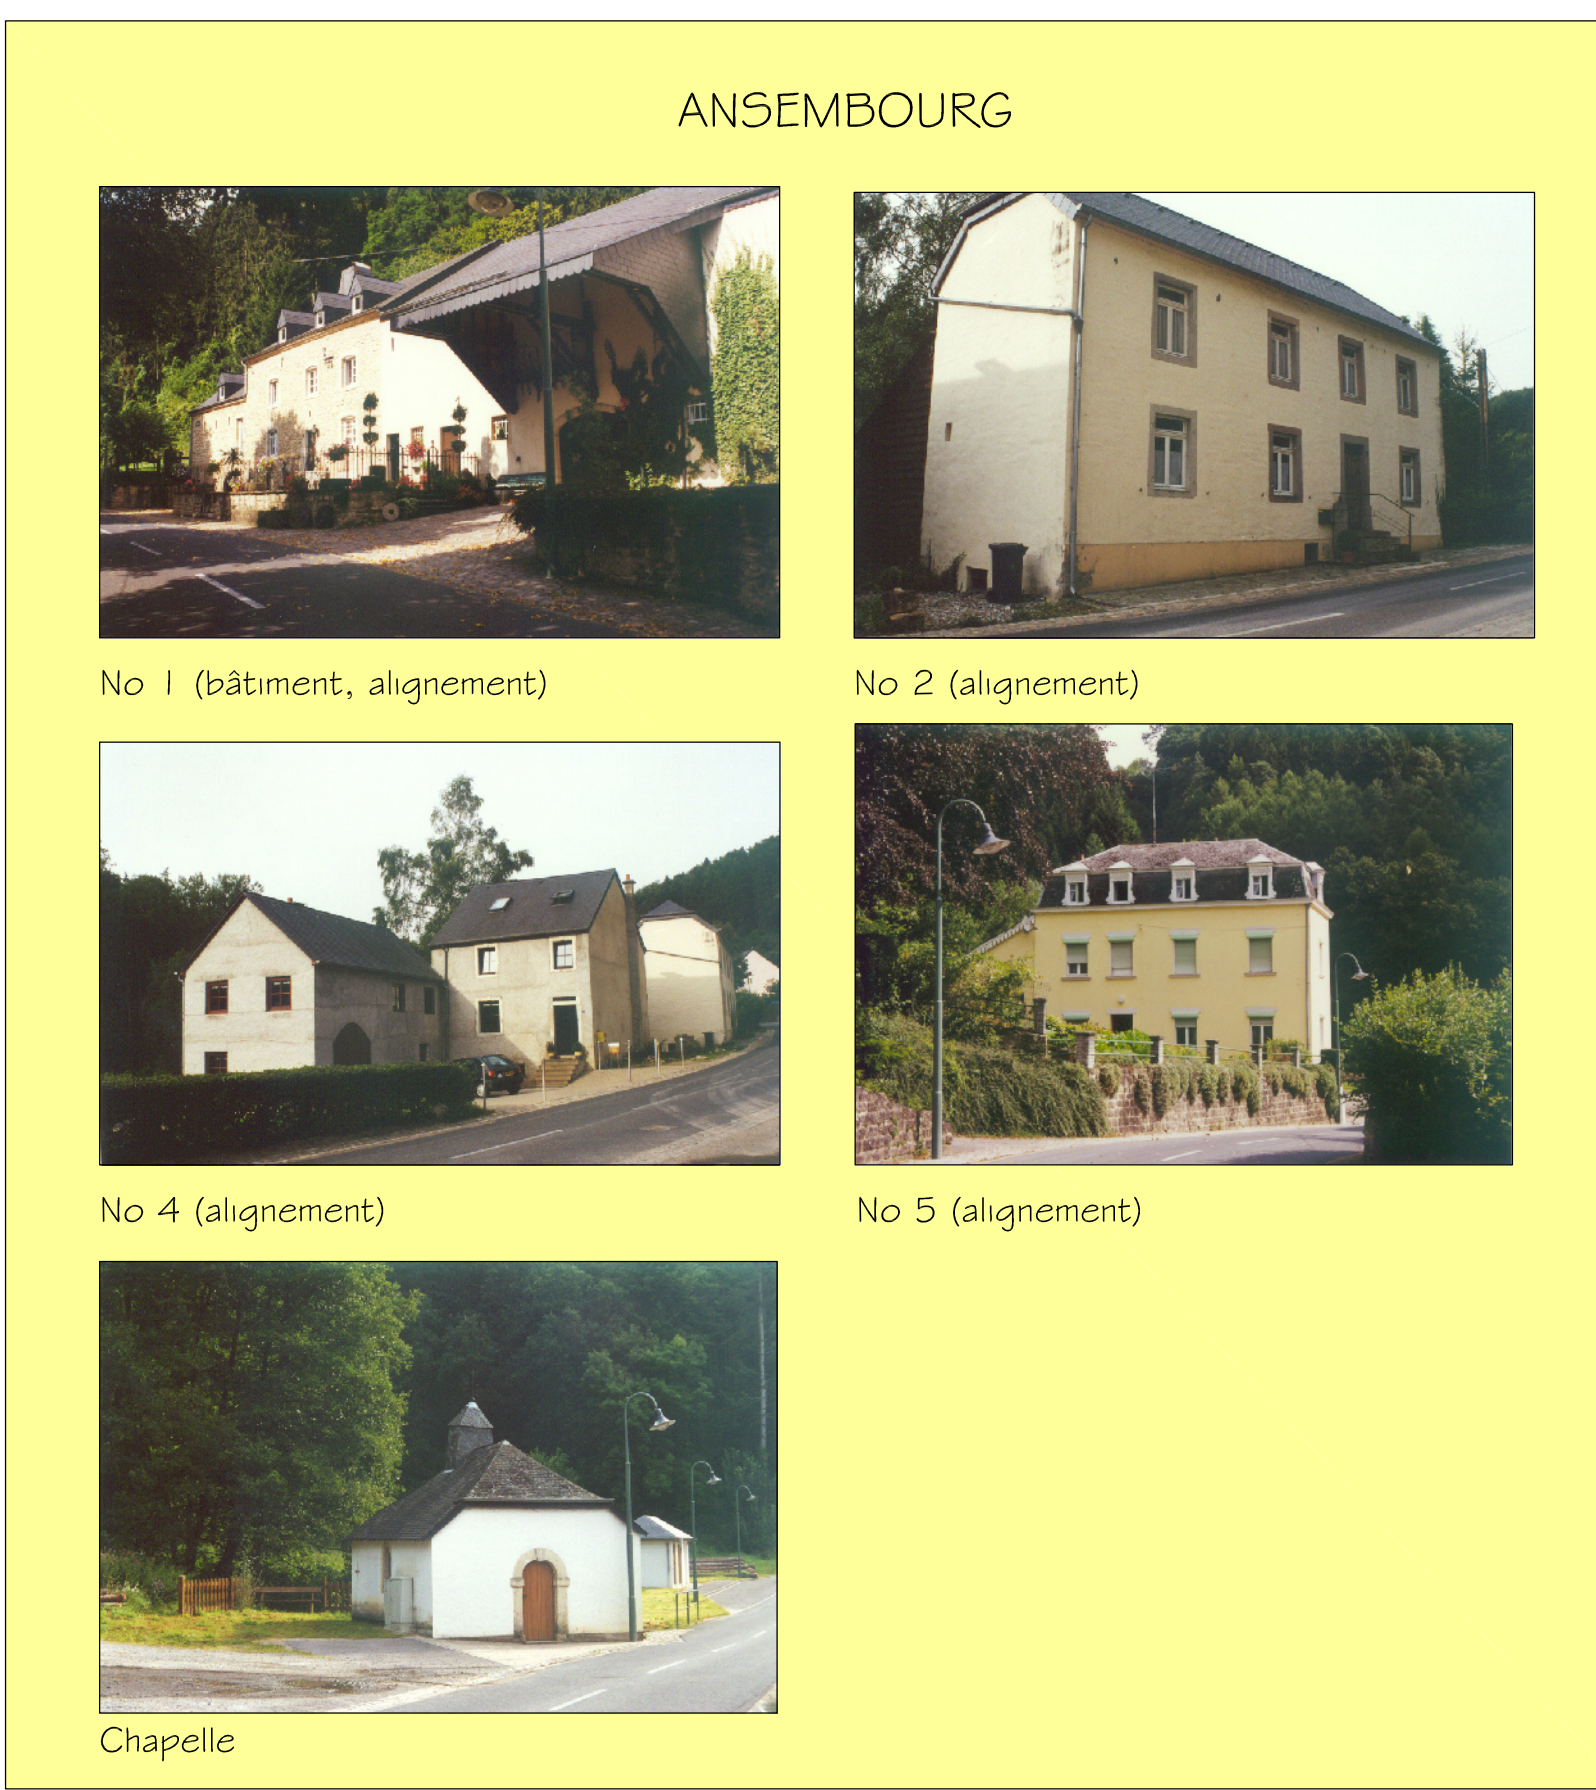

ANSEMBOURG
BATIMENT A PRESERVER INTEGRALEMENT
- RUE DE LA VALLEE No 1
- CHAPELLE
- ALT SCHLOSS
ALIGNEMENT EXISTANT A PRESERVER
- RUE DE LA VALLEE Nos 1, 2, 3, 4, 5

INVENTAIRE DES SITES ET MONUMENTS NATIONALS
MONUMENTS CLASSES
-Le nouveau château d'Ansembourg et les jardins attenants: No 106/317; 105/501
-L'allée des tilleuls et des maronniers sise au lieu-dit "Unter der Hoehl"
-L'ancienne maison de métayer sise a proximité du nouveau château d'Ansembourg: No 112/222
-L'ensemble immobilier formé par la chapelle, l'escalier monumental y menant, l'ancienne école avec l'habitation du vicaire sis à Ansembourg: n° 123, 1234, et 125
-Le pontceau enjambant le rivièrre Eisch à Ansembourg: No 05/498 au lieu dit "Weschpesch"

INVENTAIRE SUPPLEMENTAIRE
-L'ancienne forge d'Ansembourg: n° 112/222
-Les bois, jardins, grès, bois et sapins section C d'Ansembourg: n° 121, 122/423, 122/424, 122/469, 159/432, 159/465
-L'allée de charmes (Carpinus betulus) poussant dans le parc du château d'Ansembourg: n° 105/220

LEGENDE :

FOND DE PLAN
Cadastré numérisé (PCN) - sources 1997 - Administration du Cadastre et de la Topographie
BD topo (2000) - Administration du Cadastre et de la Topographie

— 250 — COURBES DE NIVEAU
RUISSEAU
ZONE FORESTIERE (source: carte topographique 1/20000 - Administration du Cadastre et de la Topographie - 2000)
BATIMENT (PCN mis à jour sur base BD-Topo, orthophoto, terrain (cf plan 00106-041))

--- LIMITE COMMUNALE
--- PERIMETRE D'AGGLOMERATION

SECTEUR PROTEGE BENEFICIANT D'UNE PROTECTION NATIONALE
IMMEUBLE CLASSE ET IMMEUBLE INSCRIT A L'INVENTAIRE SUPPLEMENTAIRE
IMMEUBLE CLASSE ET IMMEUBLE INSCRIT A L'INVENTAIRE SUPPLEMENTAIRE / procédure en cours

SECTEUR PROTEGE BENEFICIANT D'UNE PROTECTION COMMUNALE
SECTEUR PROTEGE
ELEMENT BATI A PRESERVER INTEGRALEMENT
ESPACE RUE A PRESERVER
ALIGNEMENT EXISTANT SUR RUE A PRESERVER
LIMITE ARRIERE MAX DE CONSTRUCTION

Ref. 31C Tuntange	
Avis de la Commission d'Aménagement	5/01/04 et 11/06/04
Vote provisoire du Conseil Communal	21/06/04
Vote définitif du Conseil Communal	26/11/04
Approbation du Ministre de l'Intérieur	24/01/06
Approbation du Ministre de l'Environnement	08/09/06

WATTE DOUANGE

GRAND-DUCHÉ DE LUXEMBOURG
ADMINISTRATION COMMUNALE DE TUNTANGE

PROJET:

PLAN D'AMENAGEMENT GENERAL

LOCALITES DE BOUR ET ANSEMBOURG
PLAN DE PROTECTION

IND.	DATE	REVISION	CONSTAT	VALIDE	MODIFICATIONS
E					
D					
C	17/02/04	TRN	CXP	CXP	mise à jour du périmètre
B	28/04/04	TRN	CXP	CXP	mise à jour des données de la commission d'aménagement
A	28/01/03	TRN	CXP	CXP	BATIMENT A PRESERVER

ECHELLE	PROJET	NUMERO	INDIC
0 15/001	TRN	CXP	CXP
1/1250	33c.dwg	00106-33	C

TR-ENGINEERING
Ingénieurs-conseils
86-88 rue de l'Égalité
L-1456 LUXEMBOURG

Tel.: (+352) 49 00 65 1
Fax: (+352) 49 25 38
e-mail: tr-engineering.lu

TR
ENGINEERING