



LEGENDE MORPHOLOGIE DU BATI

GABARITS ET TYPOLOGIE

- 1 NIVEAU EQUIVALENT
- 2 NIVEAUX EQUIVALENT
- PLUS DE 2 NIVEAUX EQUIVALENT
- HAUTEUR HORS-NORME (/ TOPOGRAPHIE)
- NIVEAU NON REPERTORIE
- MUR DE SOUTÈNEMENT EN PIERRES AVEC OU SANS REMBLAI (H>±2M00)
- CONSTRUCTION ISOLEE
- CONSTRUCTION EN BANDE
RESIDENCE, HOTEL, AUBERGE
ENSEMBLE ARCHITECTURAL (FERME,...)
MONUMENT (CHATEAU, EGLISE,...)
- NOYAU ET EXTENSION
- EN CONSTRUCTION OU NON REPERTORIE AU CADASTRE
- RUINES
- ROUTES DE L'ETAT

LIMITE DE COMMUNES

LIMITE DE SECTIONS

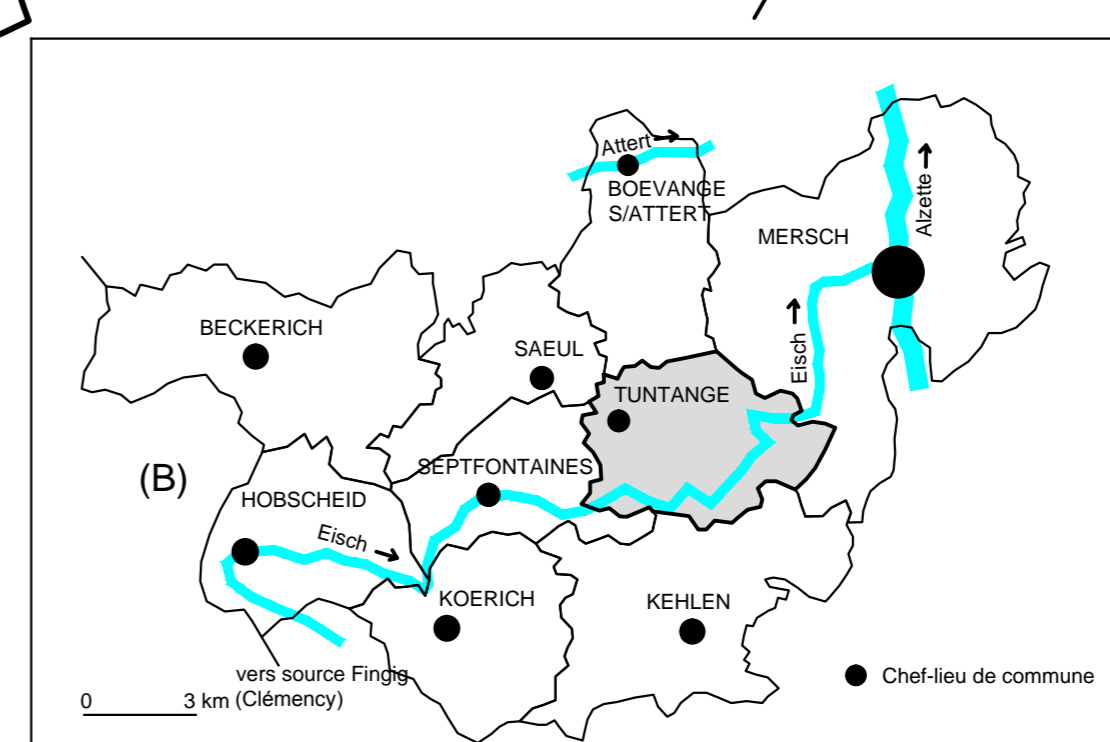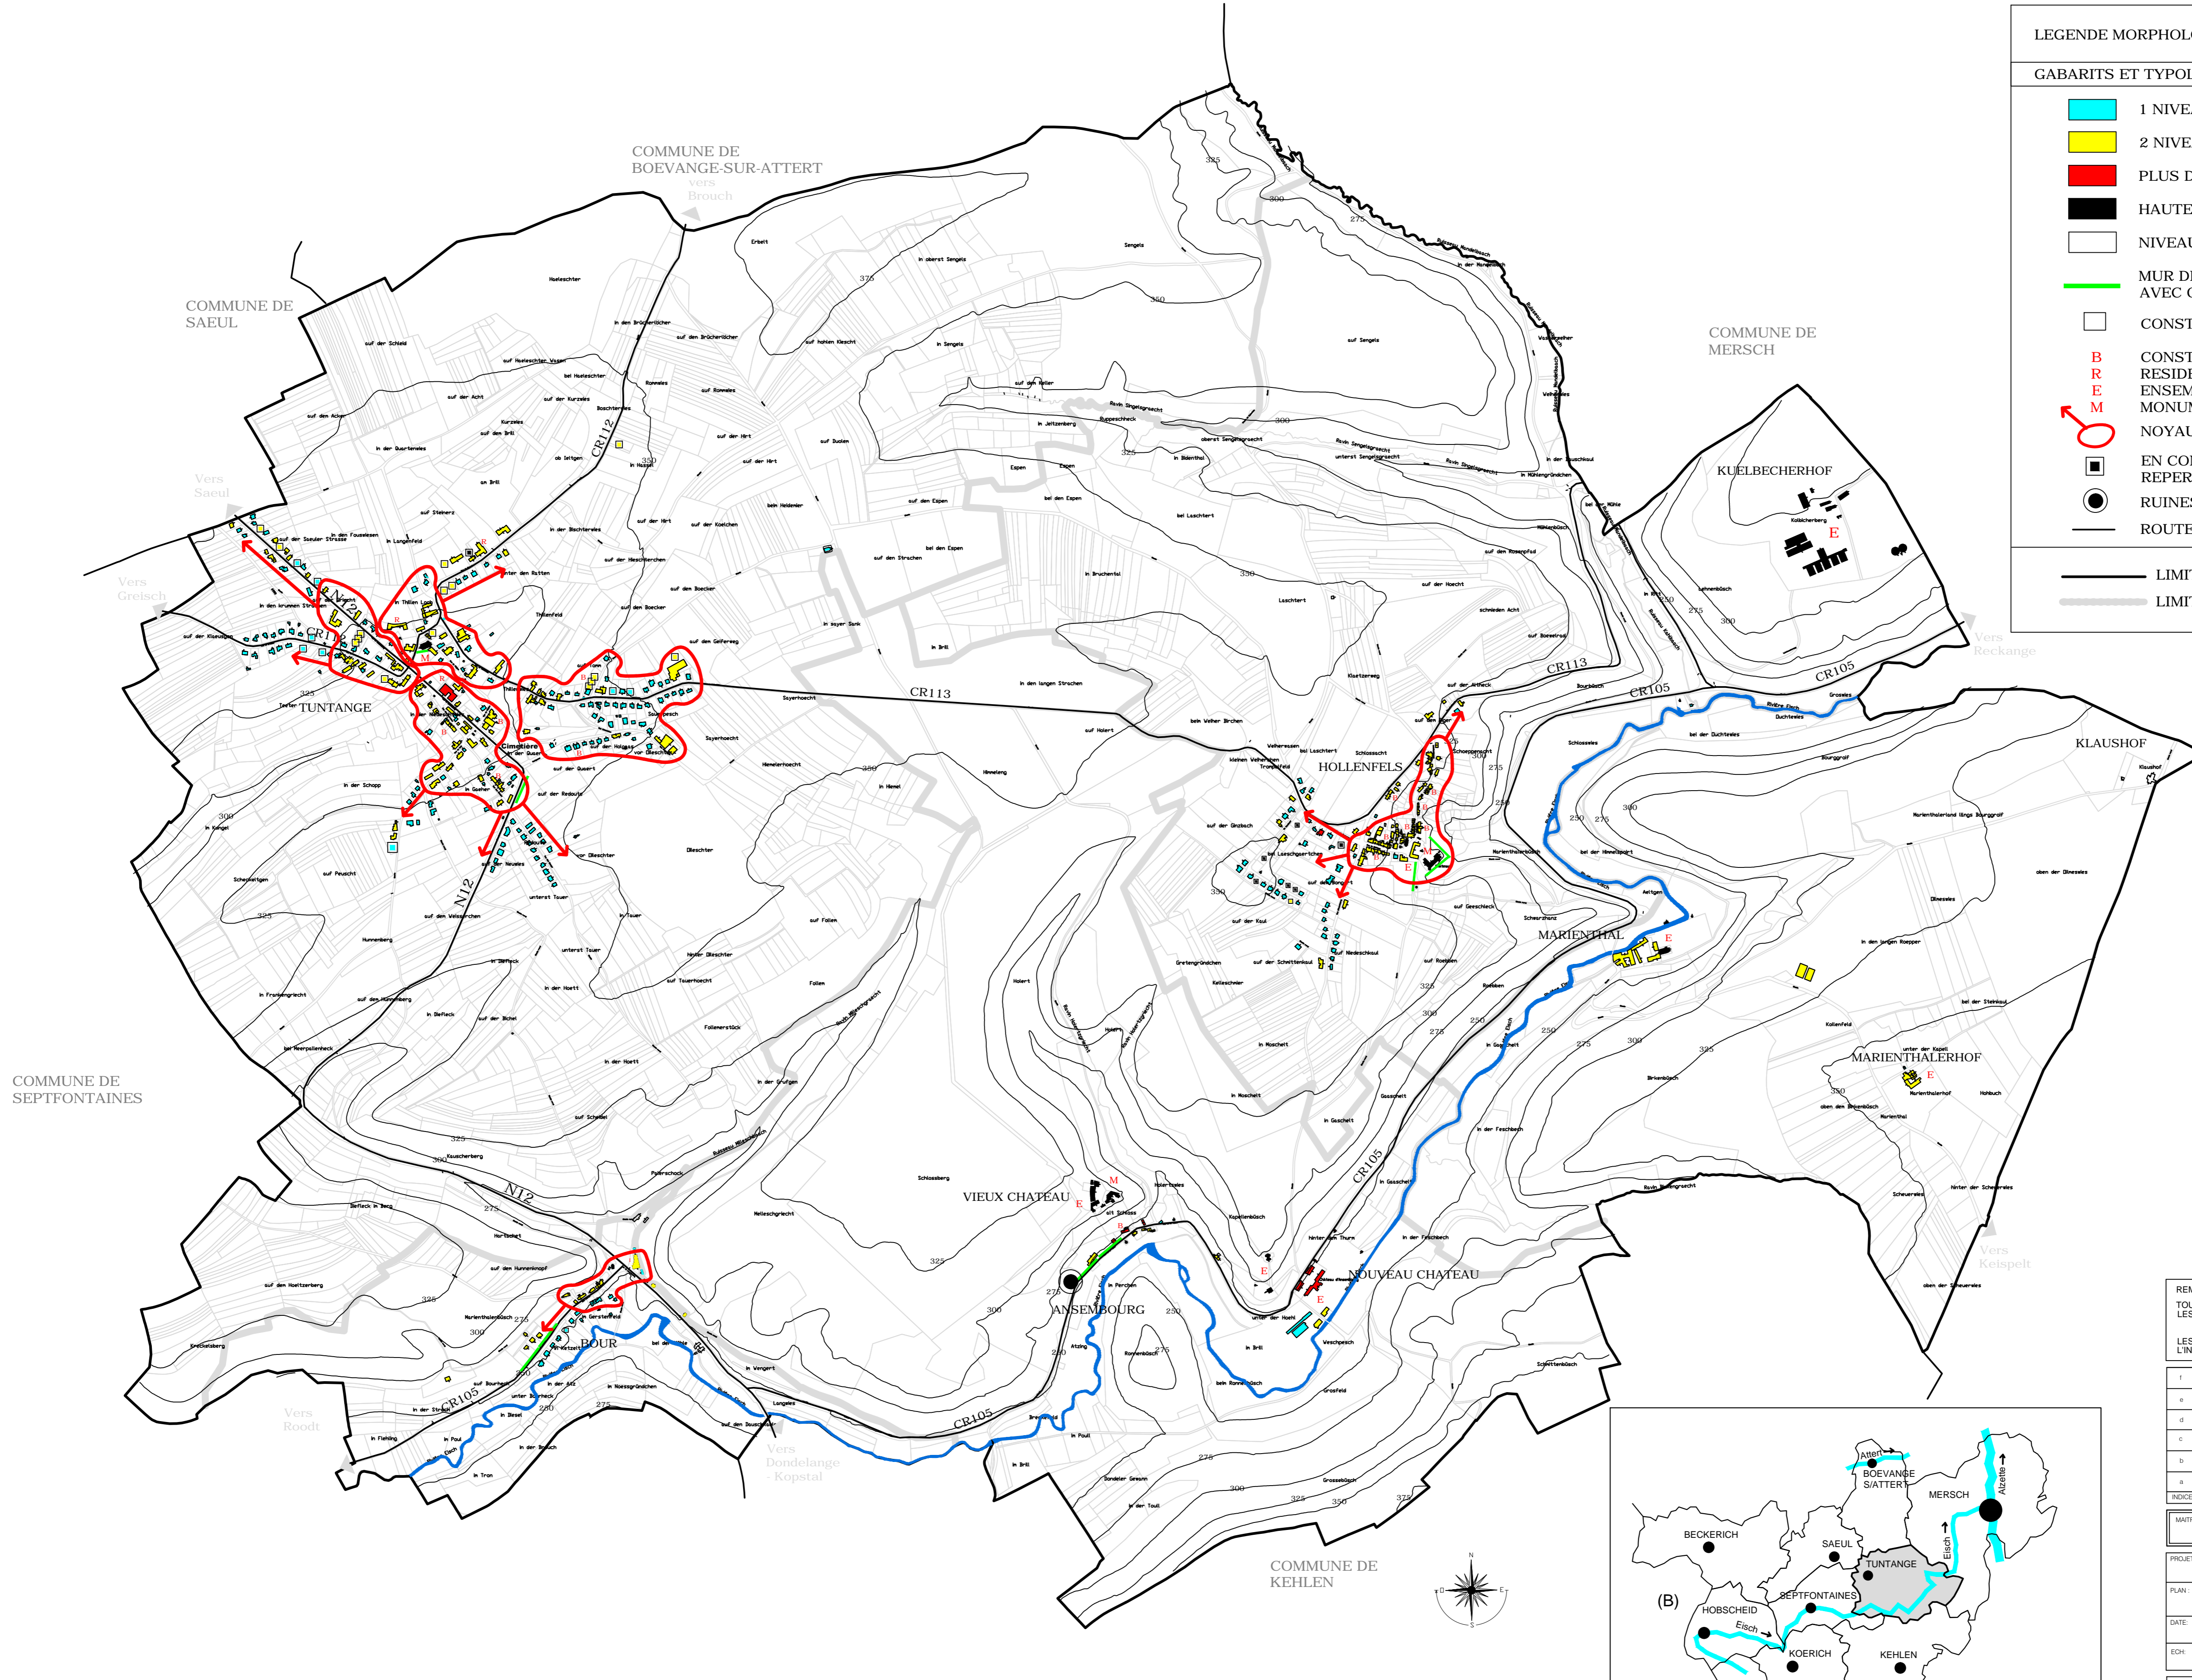

REMARQUES :

TOUTE REPRODUCTION DU PLAN MEME PARTIELLE EST INTERDITE
LES LIMITES DES COMMUNES LIMITOPHES SONT APPROXIMATIVES

LES HAUTEURS A LA CORNICHE N'AYANT PAS ETE RELEVES UNE PAR UNE,
L'INFORMATION DONNEE RESTE IMPRECISE

f		
e		
d		
c		
b		
a	OCT 2009	AJOUT LEG.ENDE RUINE ANSEMBOURG
INDICE	DATE	MODIFICATIONS

MATRE DE L'OUVRAGE
ADMINISTRATION COMMUNALE DE TUNTANGE

PROJET : ETUDE PREPARATOIRE
PLAN D'AMENAGEMENT GENERAL

PLAN : STRUCTURE URBAINE
MORPHOLOGIE DU BATI

DATE : AVRIL 2008

ECH : 1/10 000

PLAN No : LU_109C-04a

BUREAU D'ARCHITECTURE ET D'URBANISME GIORDANO
14-16 RUE THEODORE GILLEN L-1625 HOWALD TEL. : (00 352) 29 87 47
BUREAU D'INGENIEURS-CONSEILS MERSCH
41, RUE DE HESPERANGE L-5959 ITZIG TEL. : (00 352) 36 68 98

Fond de plan © Administration du Cadastre et de la Topographie 2006

COMMUNE DE SEPTFONTAINES

COMMUNE DE SAEUL

COMMUNE DE BOEVANGE-SUR-ATTEERT
vers Brouch

COMMUNE DE MERSCH

KLAUSHOF

COMMUNE DE KEHLEN

SOURCES :
- RELEVÉ DE TERRAIN APPROXIMATIF COURANT 2008
- VUES AERIENNES 2007