

LEGENDE EAUX USEES-ASSAINISSEMENT / EAU POTABLE



RESEAU DES CANALISATIONS

- CANALISATION EAUX MIXTES
- CANALISATION EAUX USEES
- CANALISATION EAUX PLUVIALES
- CONDUITE DE REFOULEMENT
- STATION D'EPURATION

RESEAU D'EAU POTABLE

- CONDUITE DE DISTRIBUTION (COMMUNE)
- CONDUITE D'EAU (SES)
- RESERVOIR (COMMUNE)
- RESERVOIR (PRIVE)
- STATION DE POMPAGE (COMMUNE)
- STATION DE POMPAGE (SES)
- SOURCE CAPTEE (SES)
- SOURCE CAPTEE (COMMUNE)
- SOURCE CAPTEE (ETAT)
- FORAGE CAPTEE (PRIVE)

— LIMITE DU PERIMETRE D'AGGLOMERATION
 — LIMITE DE COMMUNES
 — LIMITE DE SECTIONS

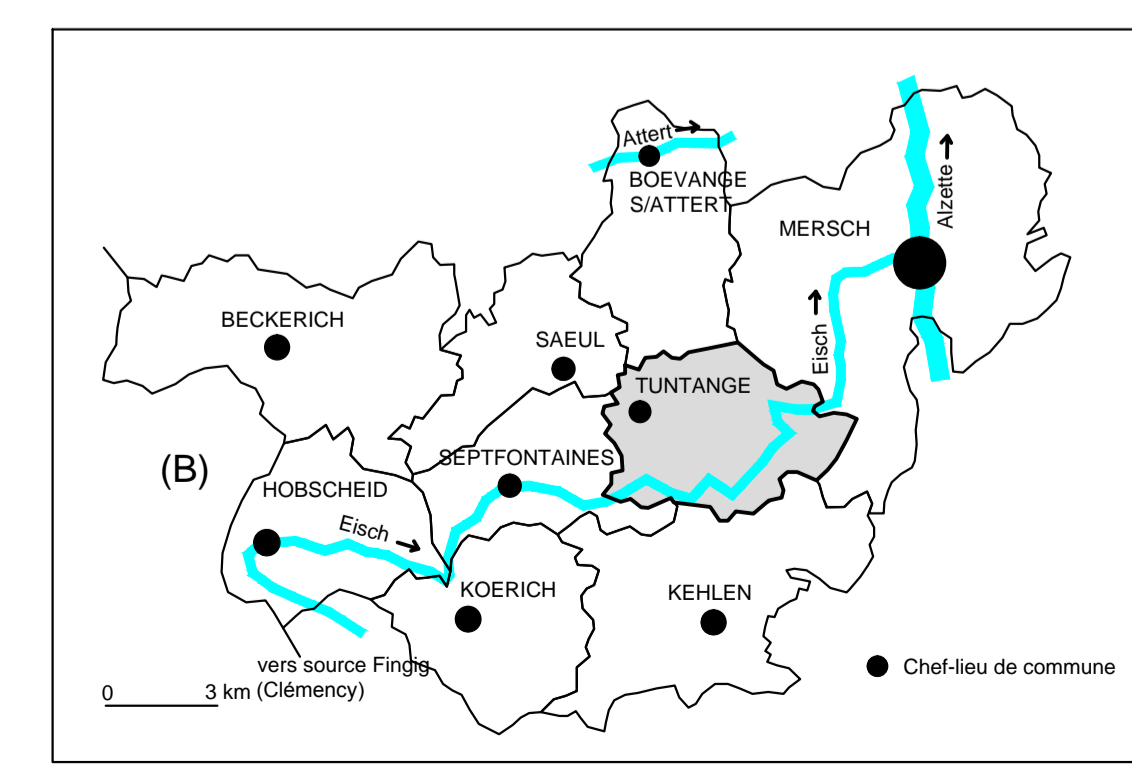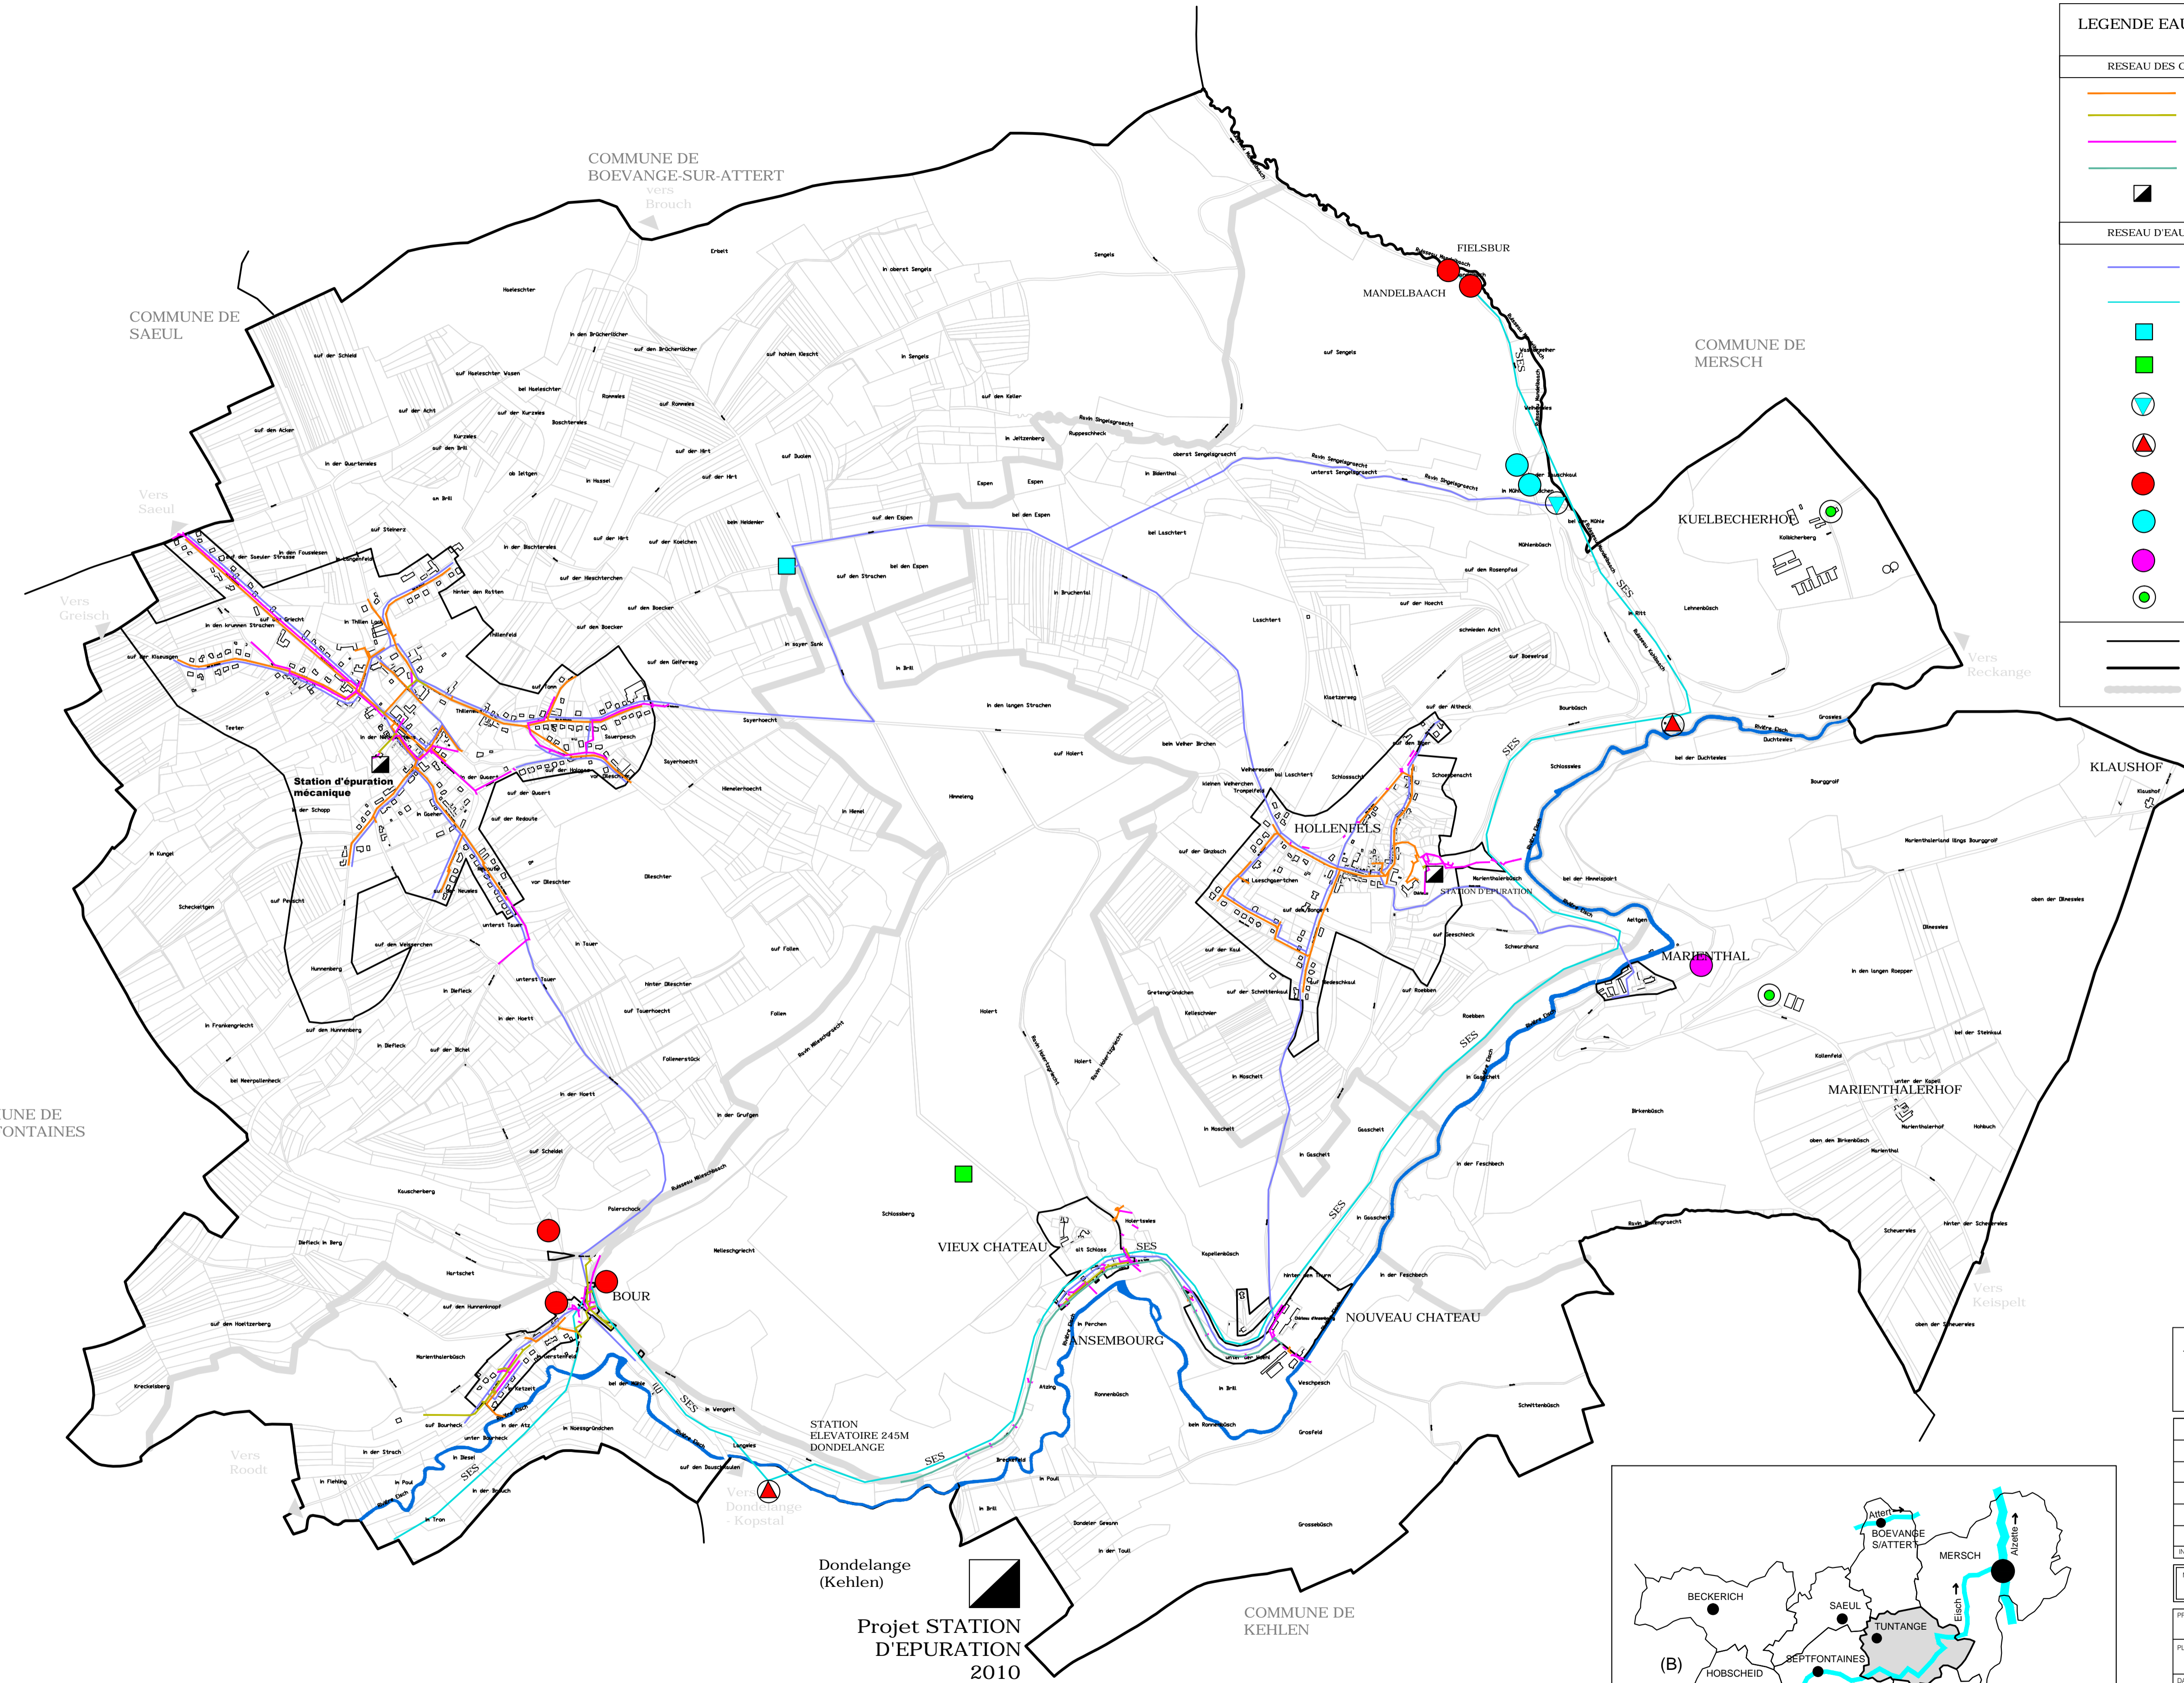

Projet STATION D'EPURATION 2010

SOURCES :
 - DONNEES ADMINISTRATION COMMUNALE DE TUNTANGE 2007-2008
 - SIDERO : PLANS RESEAU DE CANALISATION 1999 BUREAU DALHEM-SCHROEDER ECH 1/1000
 - DOSSIER TECHNIQUE PLAN DE SITUATION RESEAU D'EAU POTABLE MISE A JOUR NOV 2008 TR ENGINEERING
 - FOND DE PLAN CONDUITE SES KOERICH 1/10000

TOUTE REPRODUCTION DU PLAN MEME PARTIELLE EST INTERDITE
 LES LIMITES DES COMMUNES LIMITROPHES SONT APPROXIMATIVES

1		
2		
3		
4		
5		
6		
7		
8	OCT 2009	Canalisations / Sources
INDICE	DATE	MODIFICATIONS

MAITRE DE L'OUVRAGE
ADMINISTRATION COMMUNALE DE TUNTANGE

PROJET : ETUDE PREPARATOIRE
 PLAN D'AMENAGEMENT GENERAL

PLAN : **R. INFRASTRUCTURES I**
 EAU POTABLE / EAUX USEES - ASSAINISSEMENT

DATE : JANVIER 2009 PLAN No :
 ECH : 1/10 000 LU_109C-08.1a

081

BUREAU D'ARCHITECTURE ET D'URBANISME GIORDANO
 14-16 RUE THEODORE GILLEN L-1625 HOWALD TEL. : (00 352) 29 87 47
 BUREAU D'INGENIEURS-CONSEILS MERSCH
 41, RUE DE HESPERANGE L-9959 ITZIG TEL. : (00 352) 36 68 98

Fond de plan © Administration du Cadastre et de la Topographie 2006